


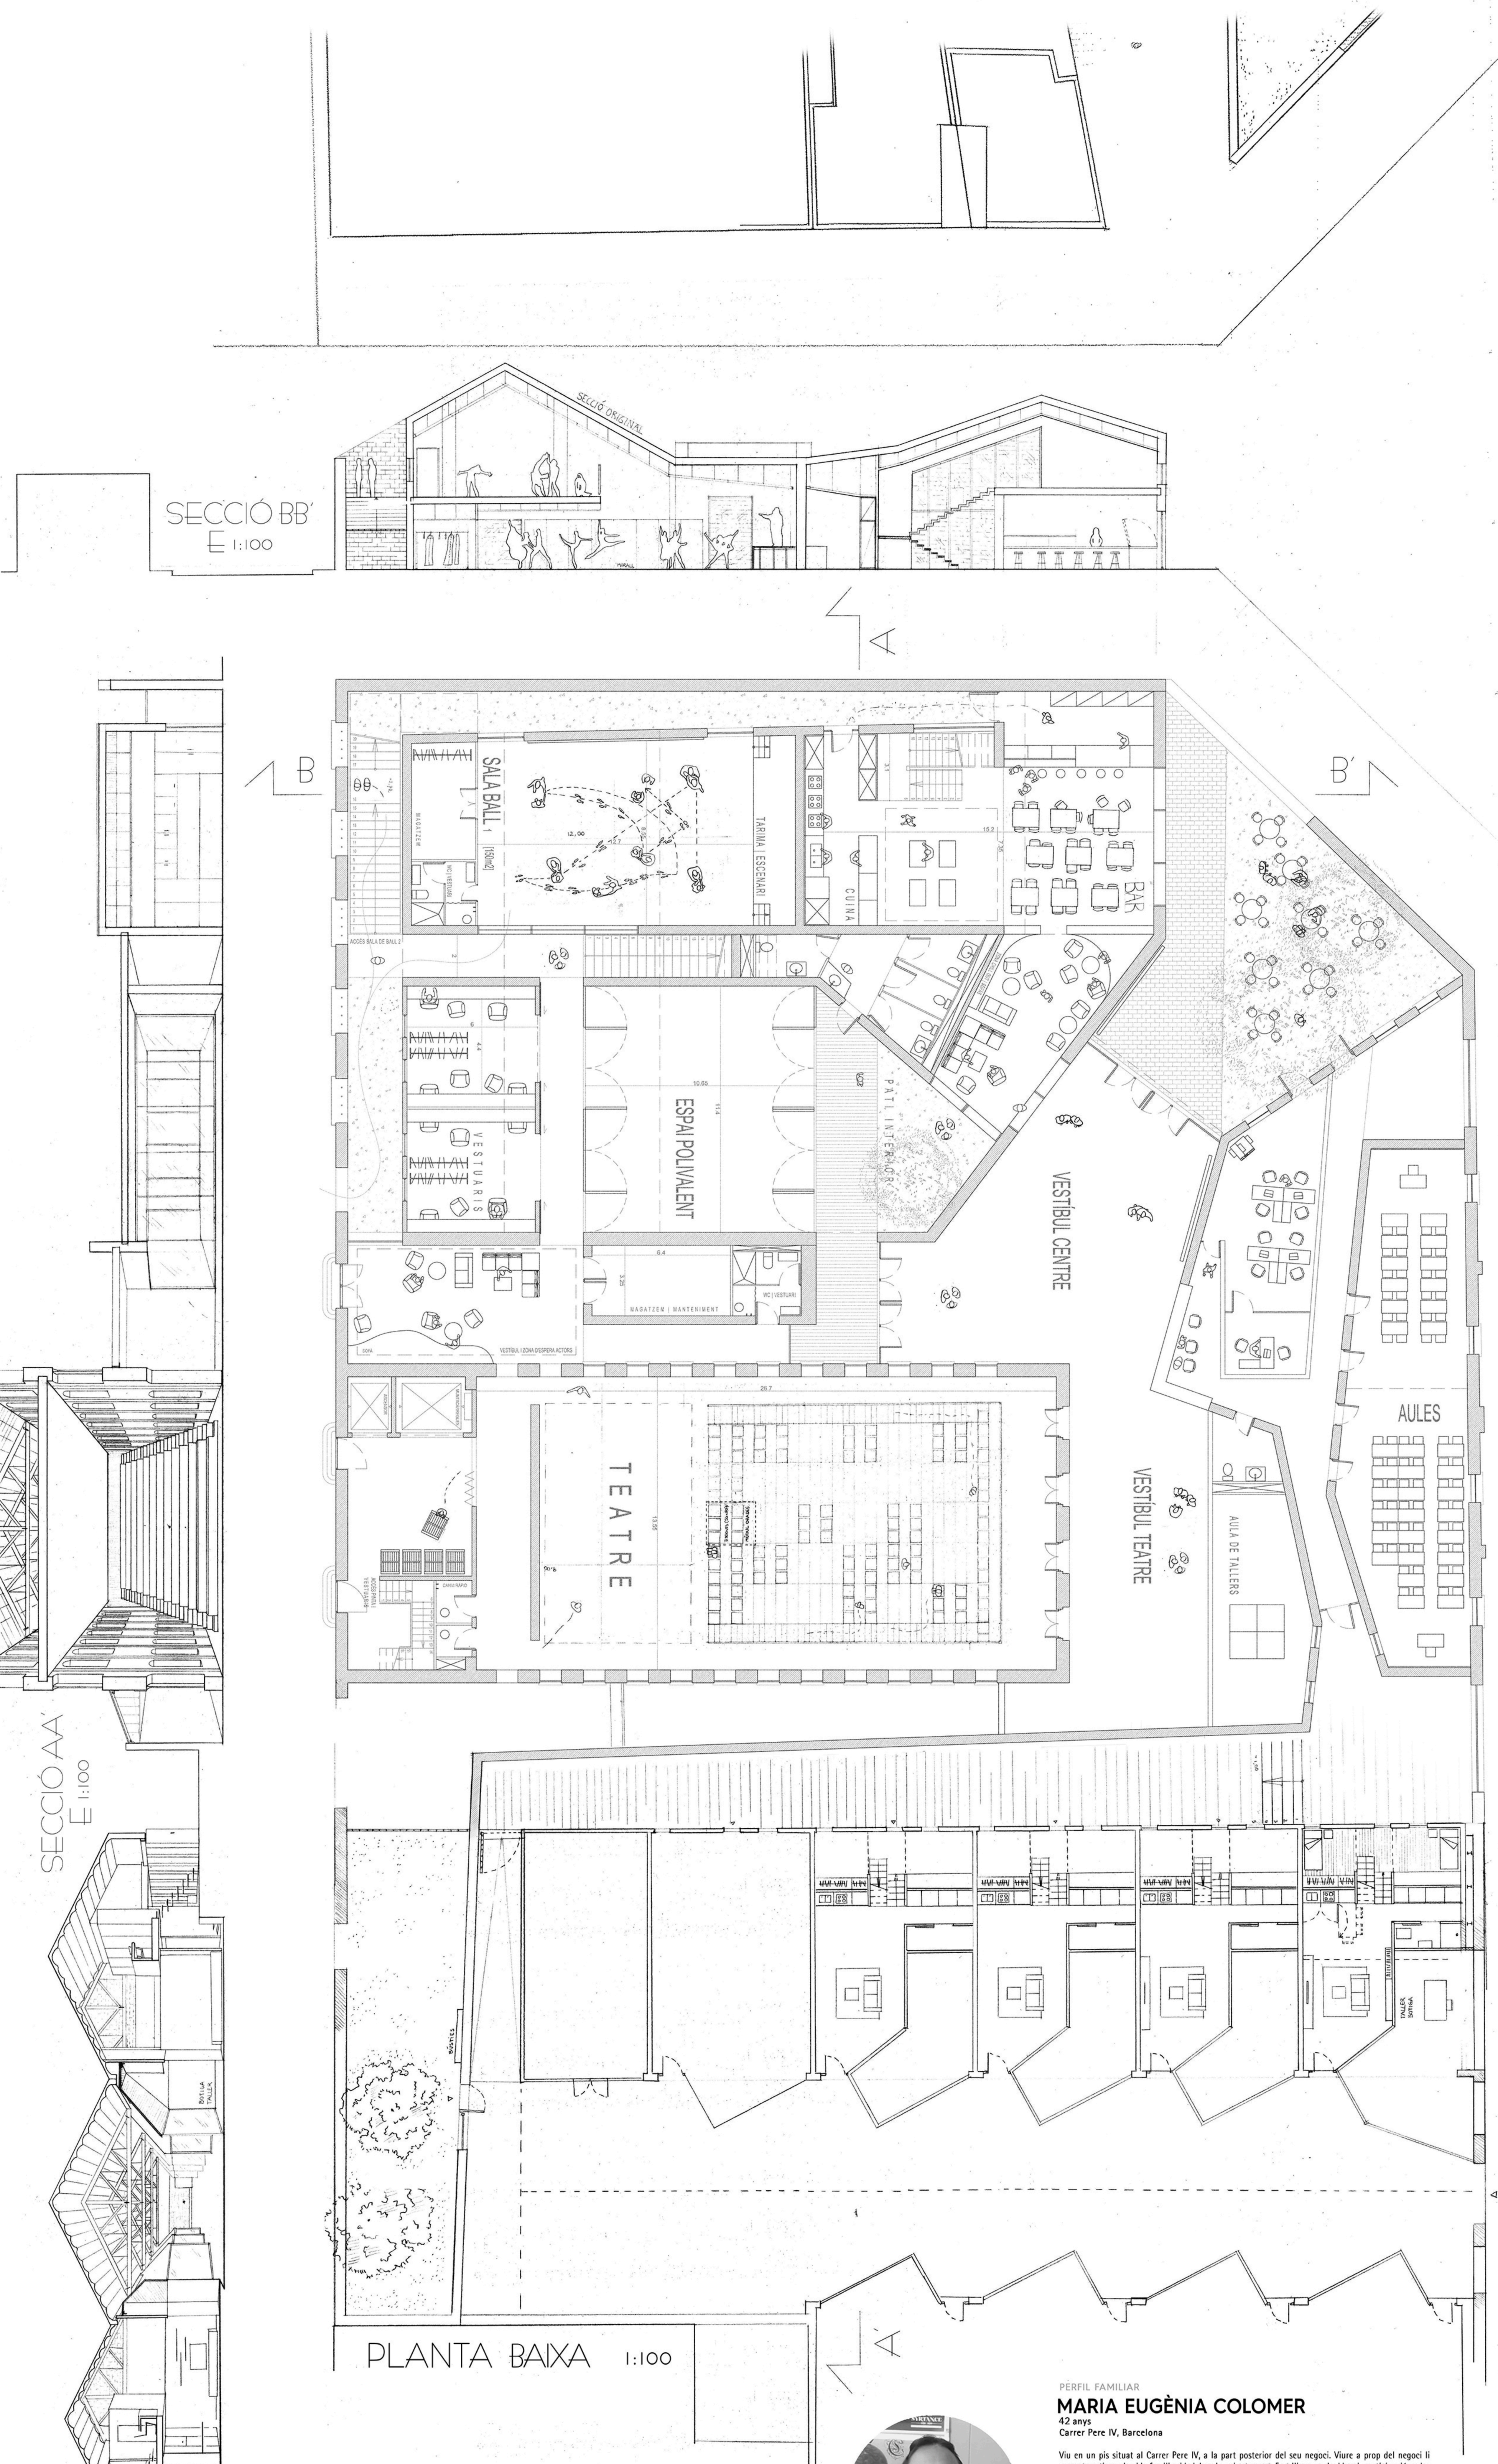

PERFIL FAMILIAR
MARIA EUGÈNIA COLOMER

42 anys
Carrer Pere IV, Barcelona

Viu en un pis situat al Carrer Pere IV, a la part posterior del seu negoci. Viu a prop del negoci i permet gestionar la vida familiar i la laboral conjuntament. Fort lligam amb el barri participat en les associacions i les activitats organitzades pels mateixos veïns que freqüenten el seu local. La proximitat del negoci li que ha creat una lligam entre els veïns, creant una xarxa de connexions contínua a través de la seva persona.

TIPOLOGIES
Habitatges per a parella d'edat madura amb 2 fills. Habitatge conformant en secció, distingint entre zona de treball o taller (vinculat a l'habitatge o no) en planta baixa juntament amb la zona d'oci-mesclat-cuina. Els dormitoris (P, intermèdi i regit) dels fills que amb l'edat es podrien independitzar l'un de l'altre i la zona de descans del matrimoni (P, Sotscoberta). La variació dels nivells de la secció permet obrir un espai de treball a en la secció de la zona d'oci arribant dos nivells de l'habitatge. La proximitat al Centre Social facilita a les persones que ocupen aquesta habitages de ser els responsables de gestionar els serveis oferits pel centre allhora que desenvolupen la seva vida familiar en un mateix recinte.

